
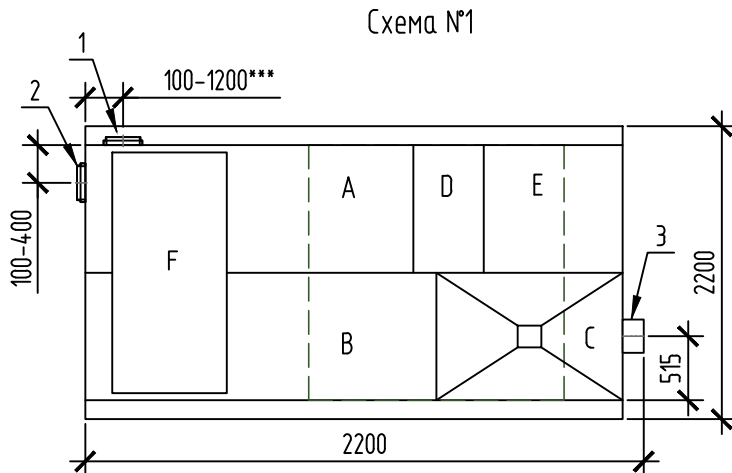
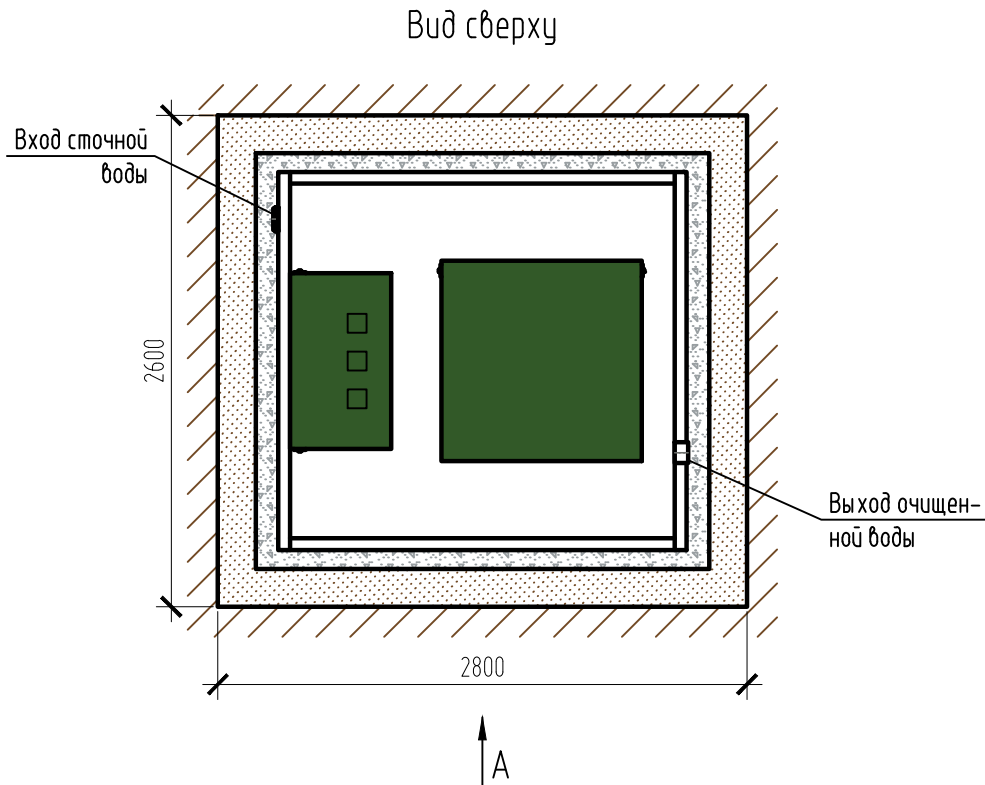


Монтажная схема ТОПАЭРО 7

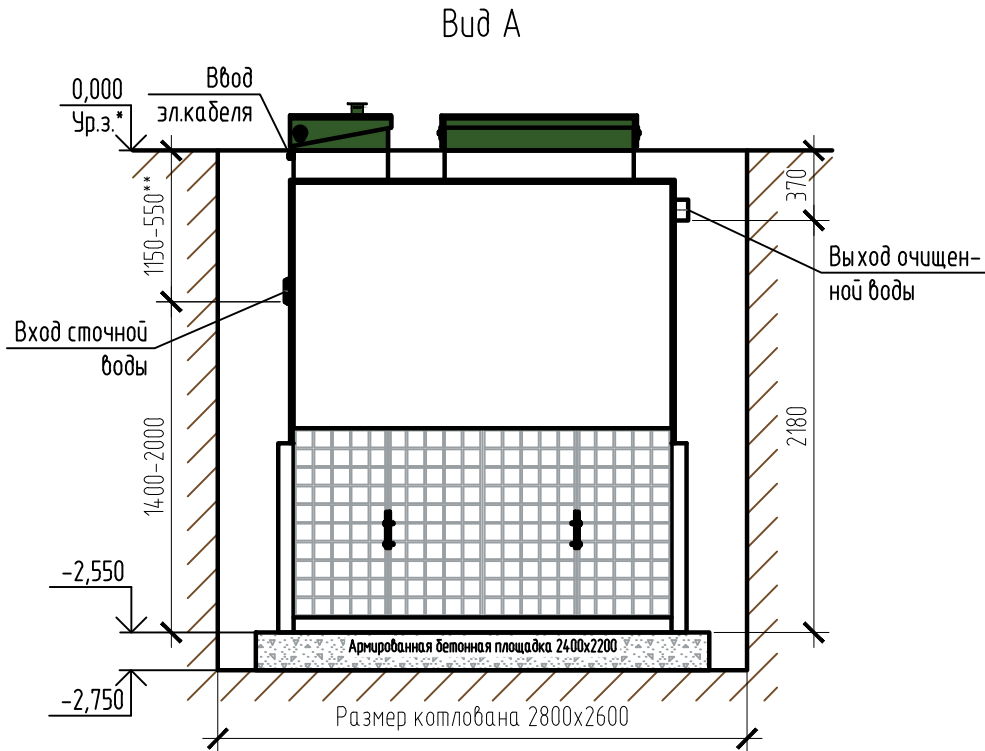

Габаритные размеры ТОВАЭРО 7***:

Длина	2200 мм;
Ширина	2200 мм;
Высота	2800 мм;
Масса (трансп/рабочая)	830/11000 кг.

А – приемная камера;
В – азроотенк;
С – вторичный отстойник;
D – аварийная камера;
Е – отстойник коридорного типа;
F – компрессорный отсек.

1, 2 – варианты входа стоков (ввод трубы монтируется при монтаже, либо, по желанию заказчика, на заводе изготовителя (в соответствии с размерами, указанными в заявке на врезку);
3 – выход очищенной воды (труба $\phi 110$ монтируется на заводе).

Монтажные и земляные работы проводить согласно СП 129.13330.2019 "Наружные сети и сооружения водоснабжения и канализации".

Пояснение к схеме №1				
	От дна установки до нижнего края трубы		От поверхности грунта до нижнего края трубы	
	min	max	min	max
Вход сточной воды	1400	2000	550	1150
Выход очищенной воды	2180	2180	370	370

ПРИ МОНТАЖЕ ОБРАТИТЬ ОСОБОЕ ВНИМАНИЕ.

Разработку котлобона производить при условии соблюдения правил техники безопасности проведения земляных работ, с соблюдением требований действующей нормативной документации. Монтаж станции производить на армированную бетонную площадку с песчаной подсыпкой, станцию не подвергать ударам, обсыпку производить вместе с заливкой одновременно для компенсации внутреннего и внешнего давления.

*При определении отметки уровня земли предусмотреть будущее благоустройство участка, возможные ландшафтные работы (которые могут привести к изменению отметки уровня земли).

**Рекомендованный производителем диапазон врезки (вход стоков) 750–1050 мм от уровня земли.

***Производитель может изменить габариты продукции без уведомления

****При выполнении врезки учесть внутренний конструктив станции

Расход песка не менее – 6,2 м³, расход воды не менее – 13,6 м³

						ТОПАЭРО/ТОРАЕРО 7		
Изм.	Кол.уч.	Лист	№ док.	Подп.	Дата			
						Установка очистки сточных вод, Q=7,0м3/сут	Стадия	Лист
								1
								1
							ТОПОЛ-ЭКО/ТОРОЛ-ЕСО	